



VERMIETUNGSDOSSIER

Lagerraum 30m²

Dorfstrasse 54, 3715 Adelboden

Hier bin ich daheim...

ECKDATEN IM ÜBERBLICK

- beheizter Lagerraum
- mit Toilette
- Handwaschbecken
- Die Lagerfläche beträgt 30 m²
- Mietzins CHF 300.- + inkl. NK exkl. (Heizung, Strom, Wasser)
- Bezugsbereit ab 01. August 2021 oder nach Vereinbarung
- Haustiere nach Absprache

Für Besichtigungen und Fragen wenden Sie sich bitte direkt an:
Christian Oester
079 482 91 14

Martina Brügger
Geschäftsführerin



Hauptsitz
Dorfstrasse 22
3714 Frutigen

+41 33 671 18 10
+41 78 785 87 30

Zweigniederlassung Büro Adelboden
Dorfstrasse 54
3715 Adelboden


info@alpstyle-immobilien.ch
www.alpstyle-immobilien.ch

Gesamtfläche EG


Christian Oester, Margellweg 13,
Ausbau Dachgeschoss, Dorfstrasse 54,
-und 2 Interneschoss

3715 Adalboden
3715 Adalboden
Mst. 1:100

1. Untergeschoss

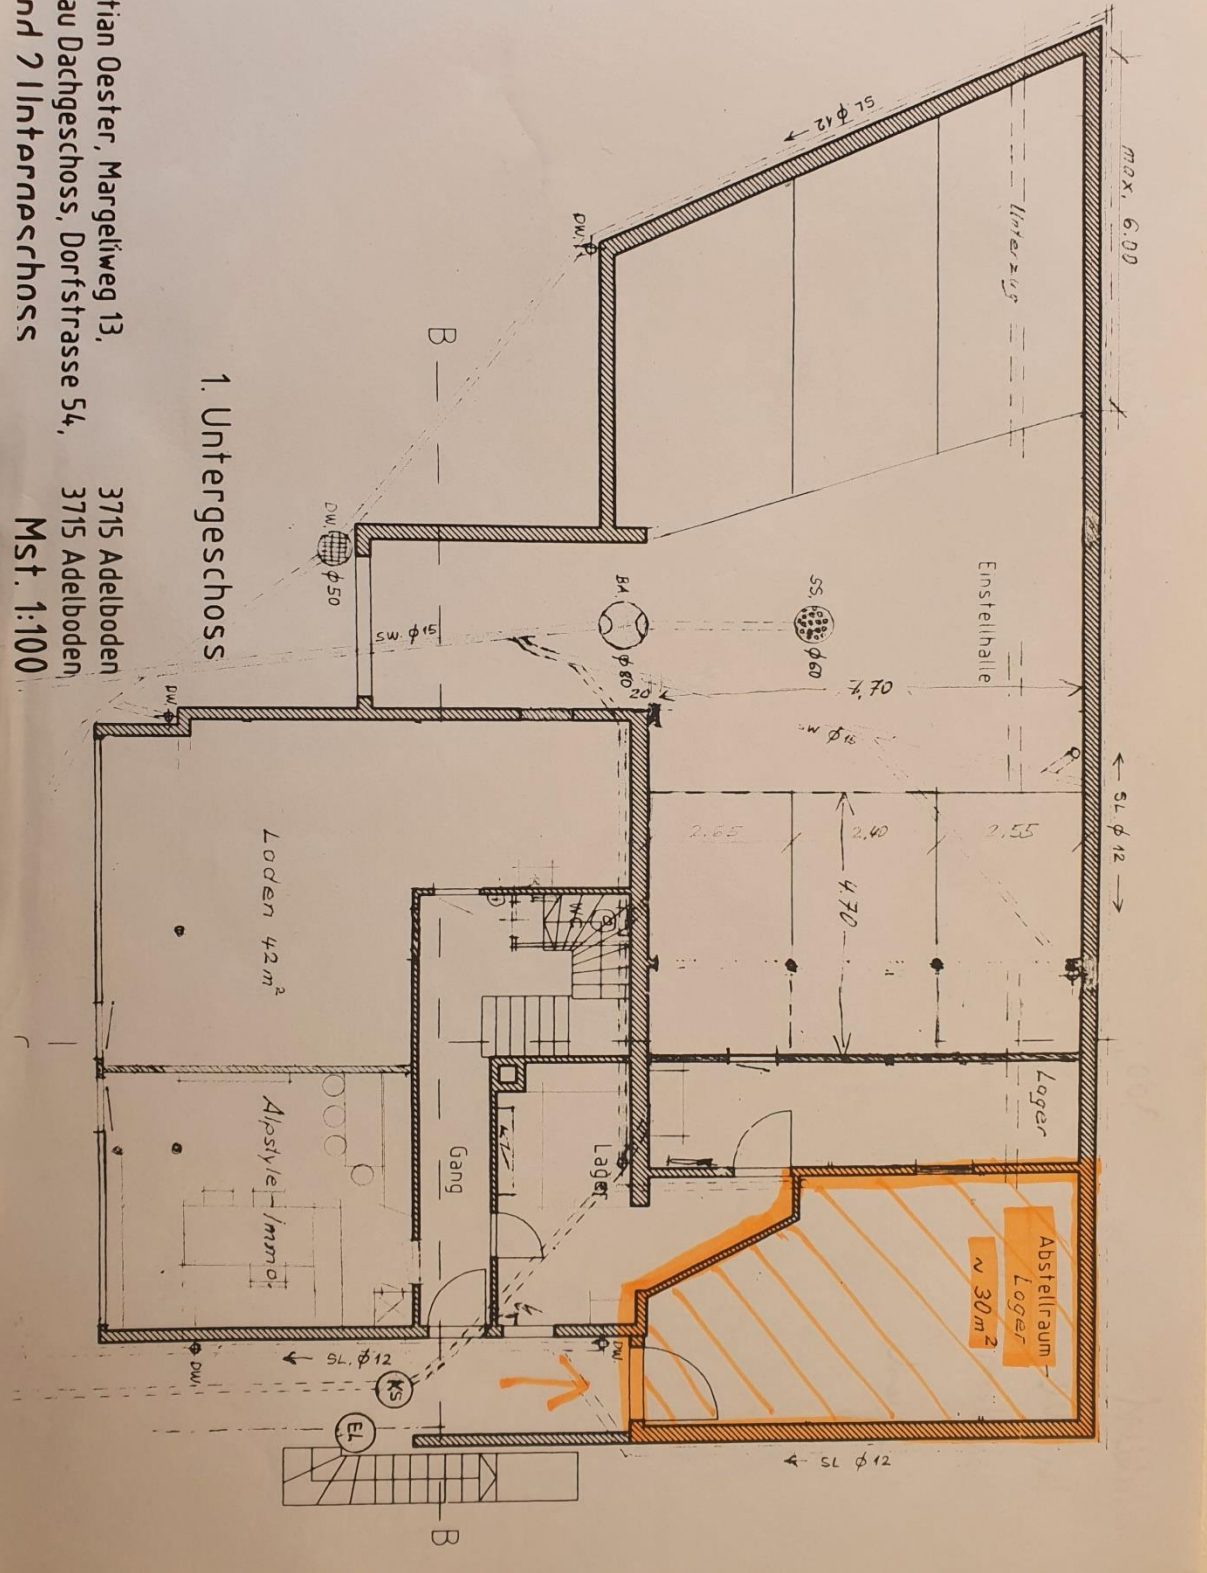

Grundriss Lagerfläche

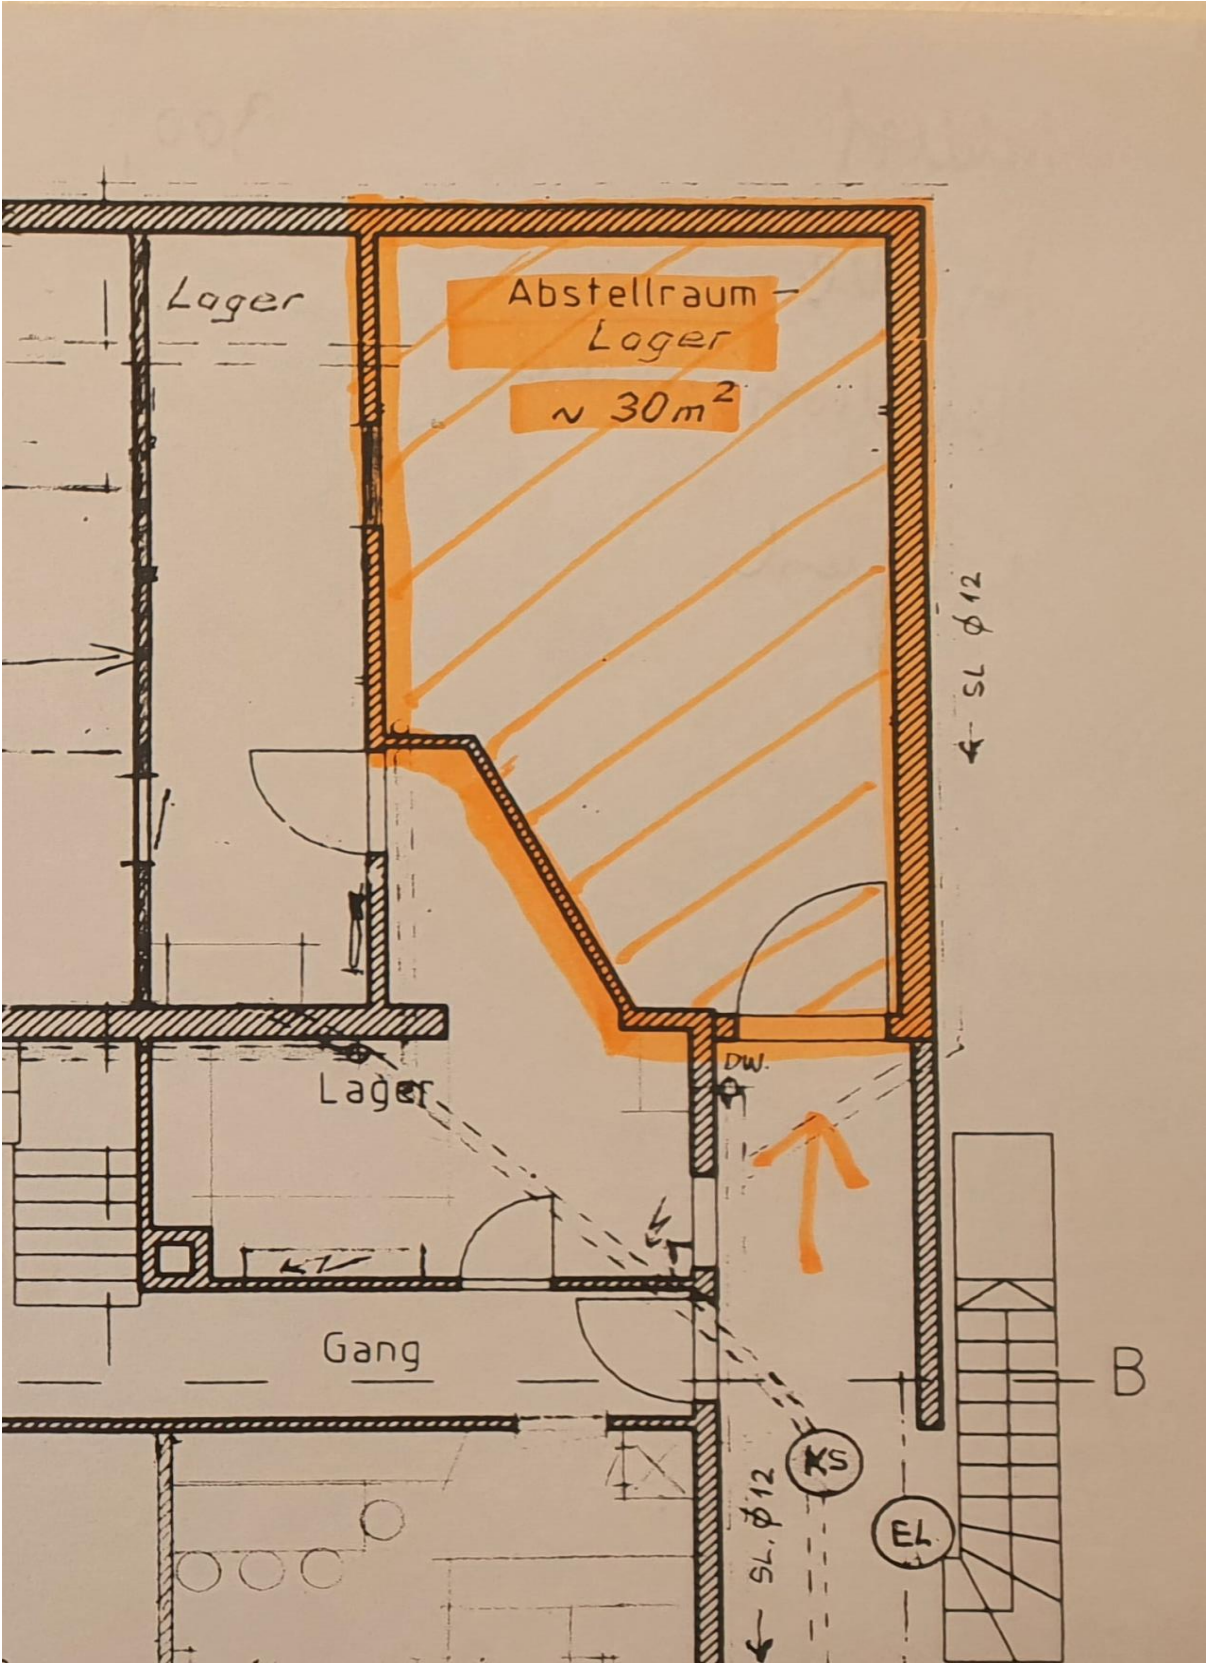

Lageplan

